


ASENNUSOHJE

2 Puolapuunäyttämöä

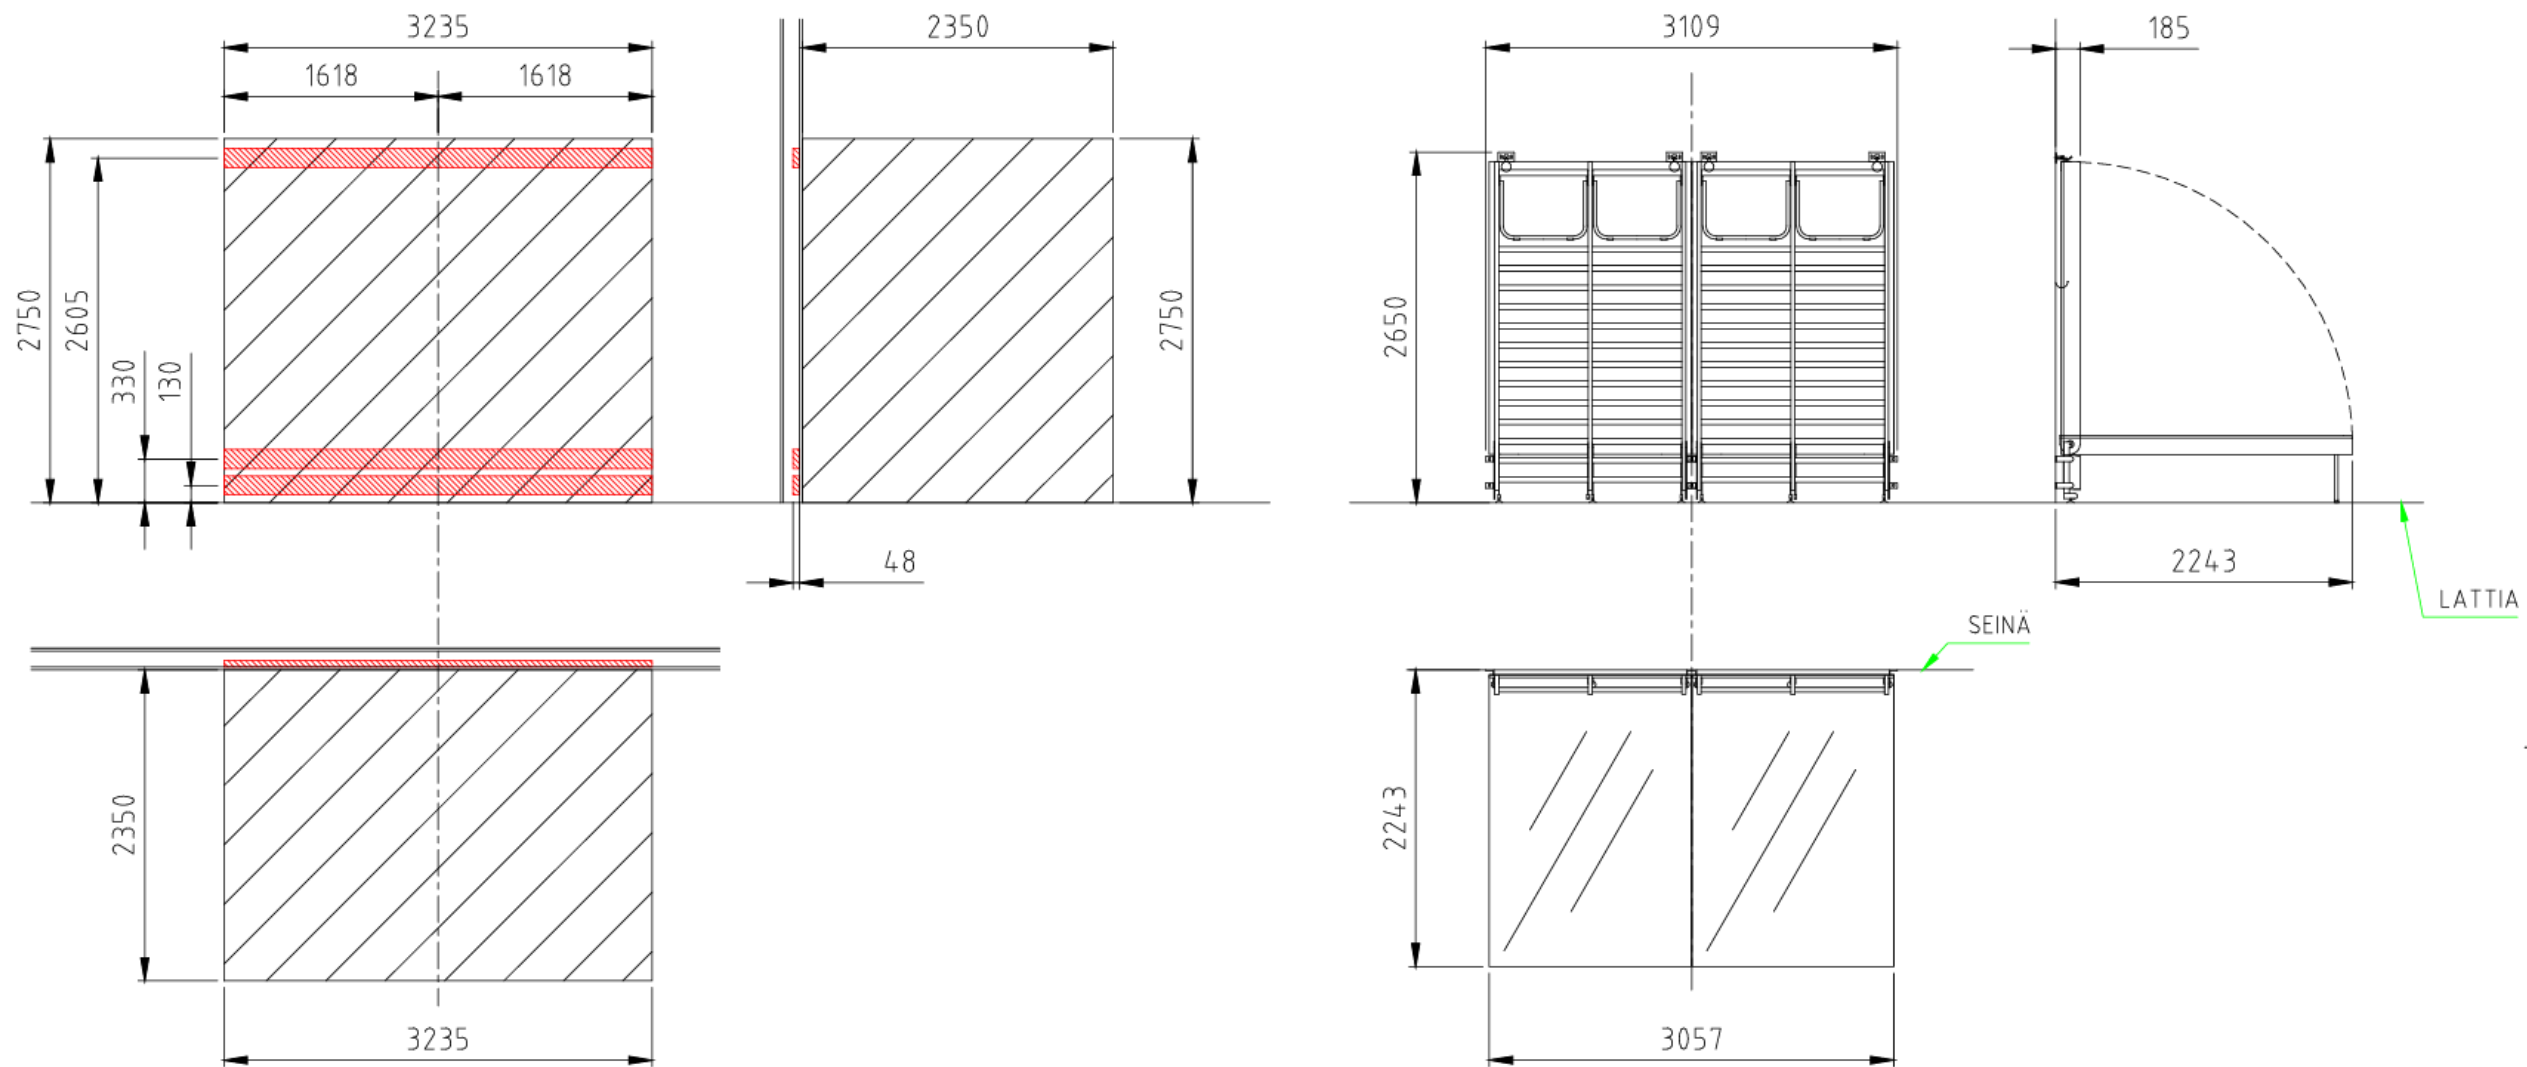

VAPAA ALUE PUOLAPUUNÄYTTÄMÖN TAKANA.
MERKITYLLÄ ALUEELLA EI SAA OLLA ESTEITÄ JOTKA VOIVAT VAIKUTTA A URHEILU VÄLINEIDEN
ASENNUKSEEN, KUTEN ESIM. SÄHKÖJOHTOJA LÄMMITYSPUTKIA TAI ILMASTOINTIKANAVIA.



VAATIMUKSET SEINÄN KIINITYSRUNGOLLE
MERKITYLLE ALUEELLE ASENNETAAN PUURUNKO PAKSUUDELTaan 48 MM JA LEVEYDELTään
145 MM. KIINITYSRUNGO N ULKOPINTA ON OLTAVA TASAINEN JA SUORA JOTTA
PUOLAPUUNÄYTTÄMÖ SAADAAN ASENNETTUA MAHDOLLISIMMAN TIIVISTI RUNKORAKENTEESEEN.
KIINITYSRUNKO TULEE KIINNITTÄÄ LUJASTI SEINÄÄN, KIINITYS MITOITETTAVA
VAAKAKUORMALLE 1 kN / JUOKSUMETRI.
ULON SEINÄPINTA EI SAA OLLA KIPSIÄ.

