


ASENNUSOHJE


3 Puolapuunäyttämöä

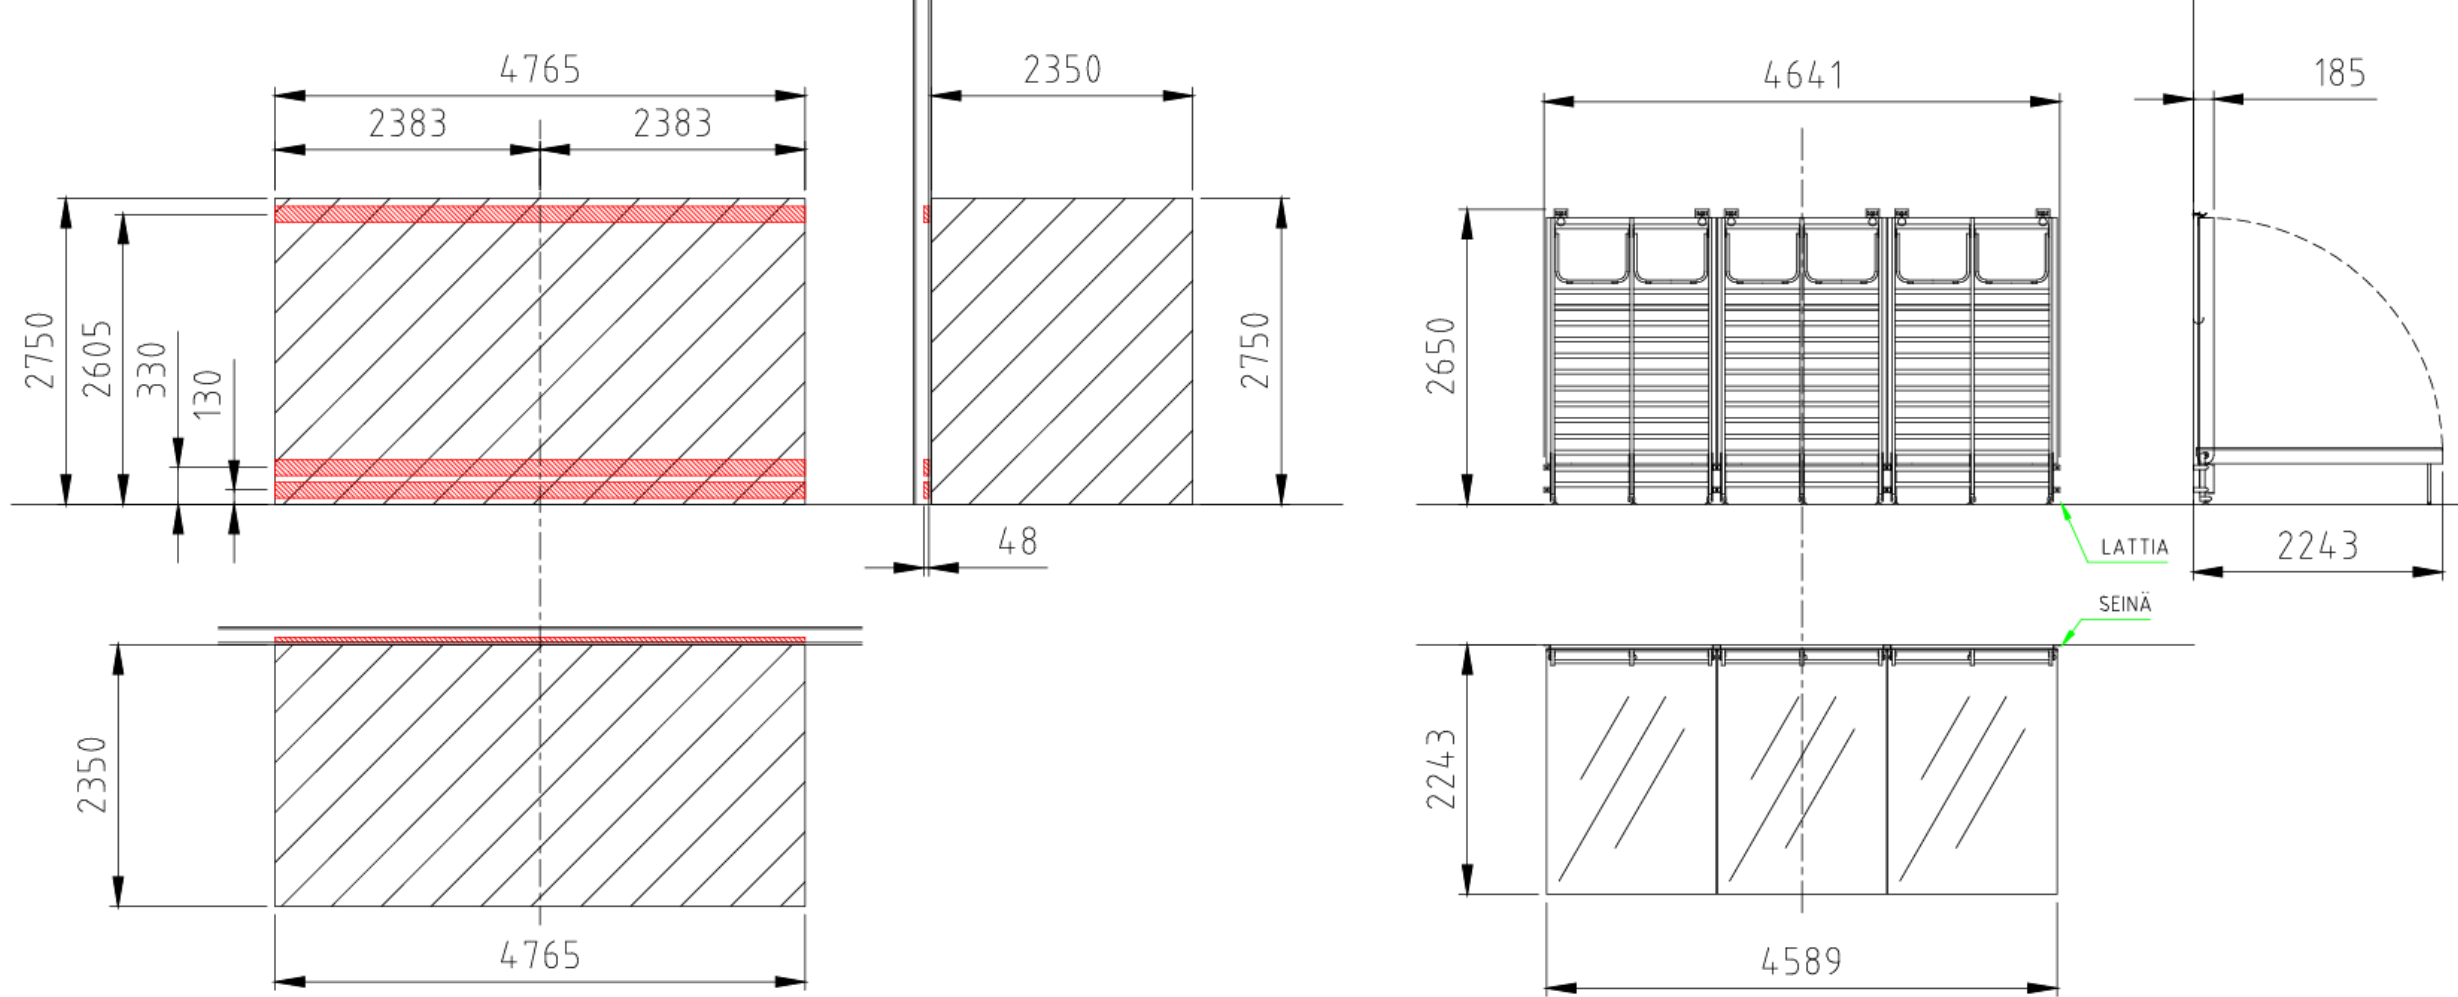

VAPAA ALUE PUOLAPUUNÄYTTÄMÖN TAKANA.
MERKITYLLÄ ALUEELLA EI SAA OLLA ESTEITÄ JOTKA VOIVAT VAIKUTTA A URHEILU VÄLINEIDEN
ASENNUKSEEN, KUTEN ESIM. SÄHKÖJOHTOJA LÄMMITYSPUTKIA TAI ILMASTOINTIKANAVIA.



VAATIMUKSET SEINÄN KIIINITYSRUNGOLLE
MERKITYLLE ALUEELLE ASENNETAAN PUURUNKO PAKSUUDELTaan 48 MM JA LEVEYDELTÄÄN 145 MM.
KIIINITYSRUNGON ULKOPINTA ON OLTAVA TASAINEN JA SUORA JOTTA PUOLAPUUNÄYTTÄMÖ
SAADAAN ASENNETTUA MAHDOLLISIMMAN TIIVISTI RUNKORAKENTEeseen. KIIINITYSRUNKO TULEE
KIINNITTÄÄ LUJASTI SEINÄÄN, KIIINITYS MITOITETTAVA VAAKAKUORMALLE 1 kN / JUOKSUMETRI.
ULOIN SEINÄPINTA EI SAA OLLA KIPSIA.

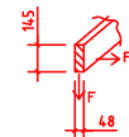

$$F = q \times L \text{ (N)}$$