


ASENNUSOHJE

4 Puolapuunäyttämöä

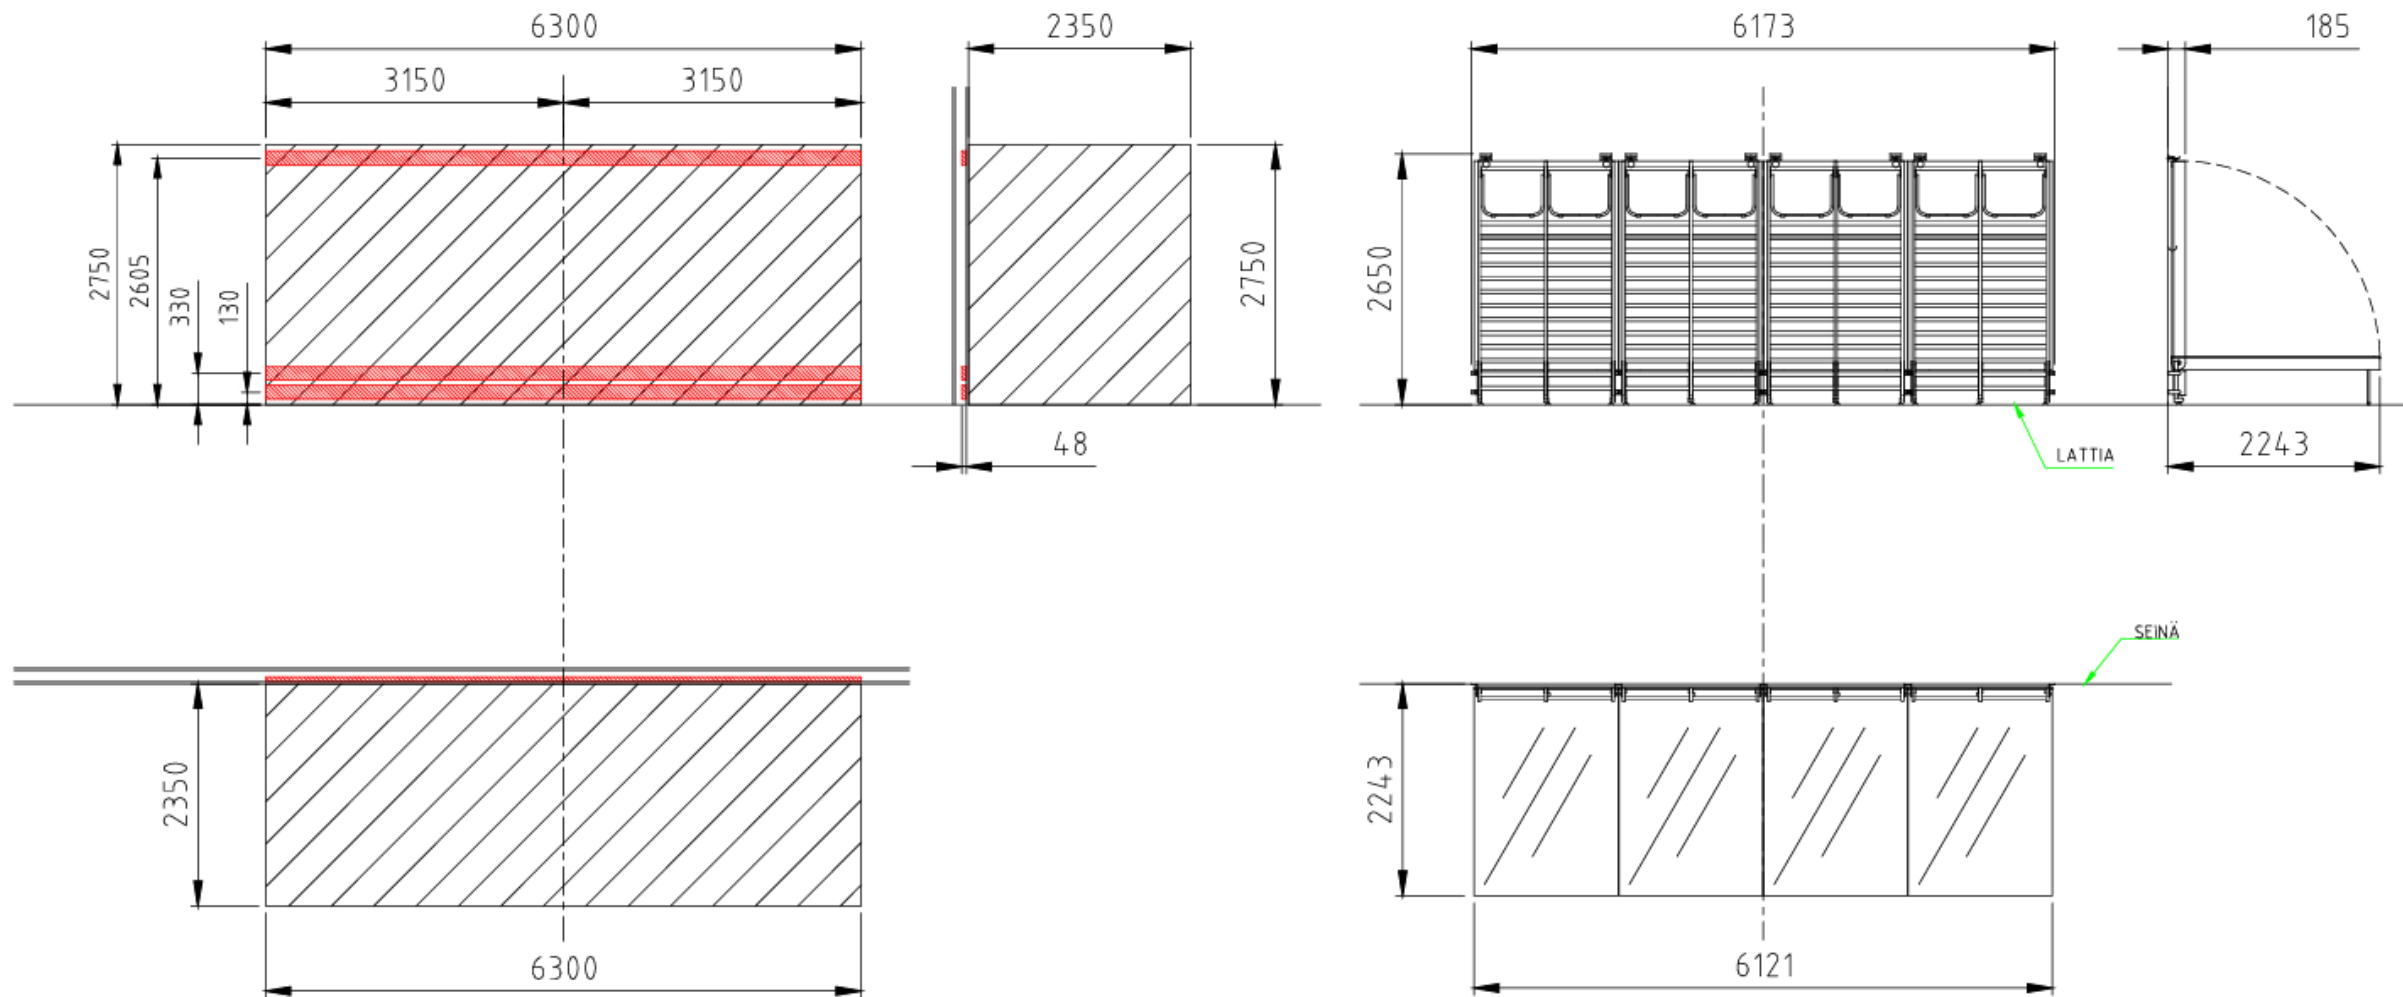

VAPAA ALUE PUOLAPUUNÄYTTÄMÖN TAKANA.
MERKITYLLÄ ALUEELLA EI SAA OLLA ESTEITÄ JOTKA VOIVAT VAIKUTTA A URHEILU VÄLINEIDEN
ASENNUKSEEN, KUTEN ESIM. SÄHKÖJOHTOJA LÄMMITYSPUTKIA TAI ILMASTOINTIKANAVIA.



VAATIMUKSET SEINÄN KIINITYSRUNGOLLE
MERKITYLLE ALUEELLE ASENNETAAN PUURUNKO PAKSUUDELTaan 48 MM JA LEVEYDELTÄÄN 145 MM.
KIINITYSRUNGO N ULKOPINTA ON OLTAVA TASAINEN JA SUORA JOTTA PUOLAPUUNÄYTTÄMÖ
SAADAAN ASENNETTUA MAHDOLLISIMMAN TIIVISTI RUNKORAKENTEeseen. KIINITYSRUNKO TULEE
KIINNITTÄÄ LUJASTI SEINÄÄN, KIINITYS MITOITETTAVA VAAKAKUORMALLE 1 kN / JUOKSUMETRI.
ULOIN SEINÄPINTA EI SAA OLLA KIPSIA.

