


ASENNUSOHJE


Puolapuunäyttämö

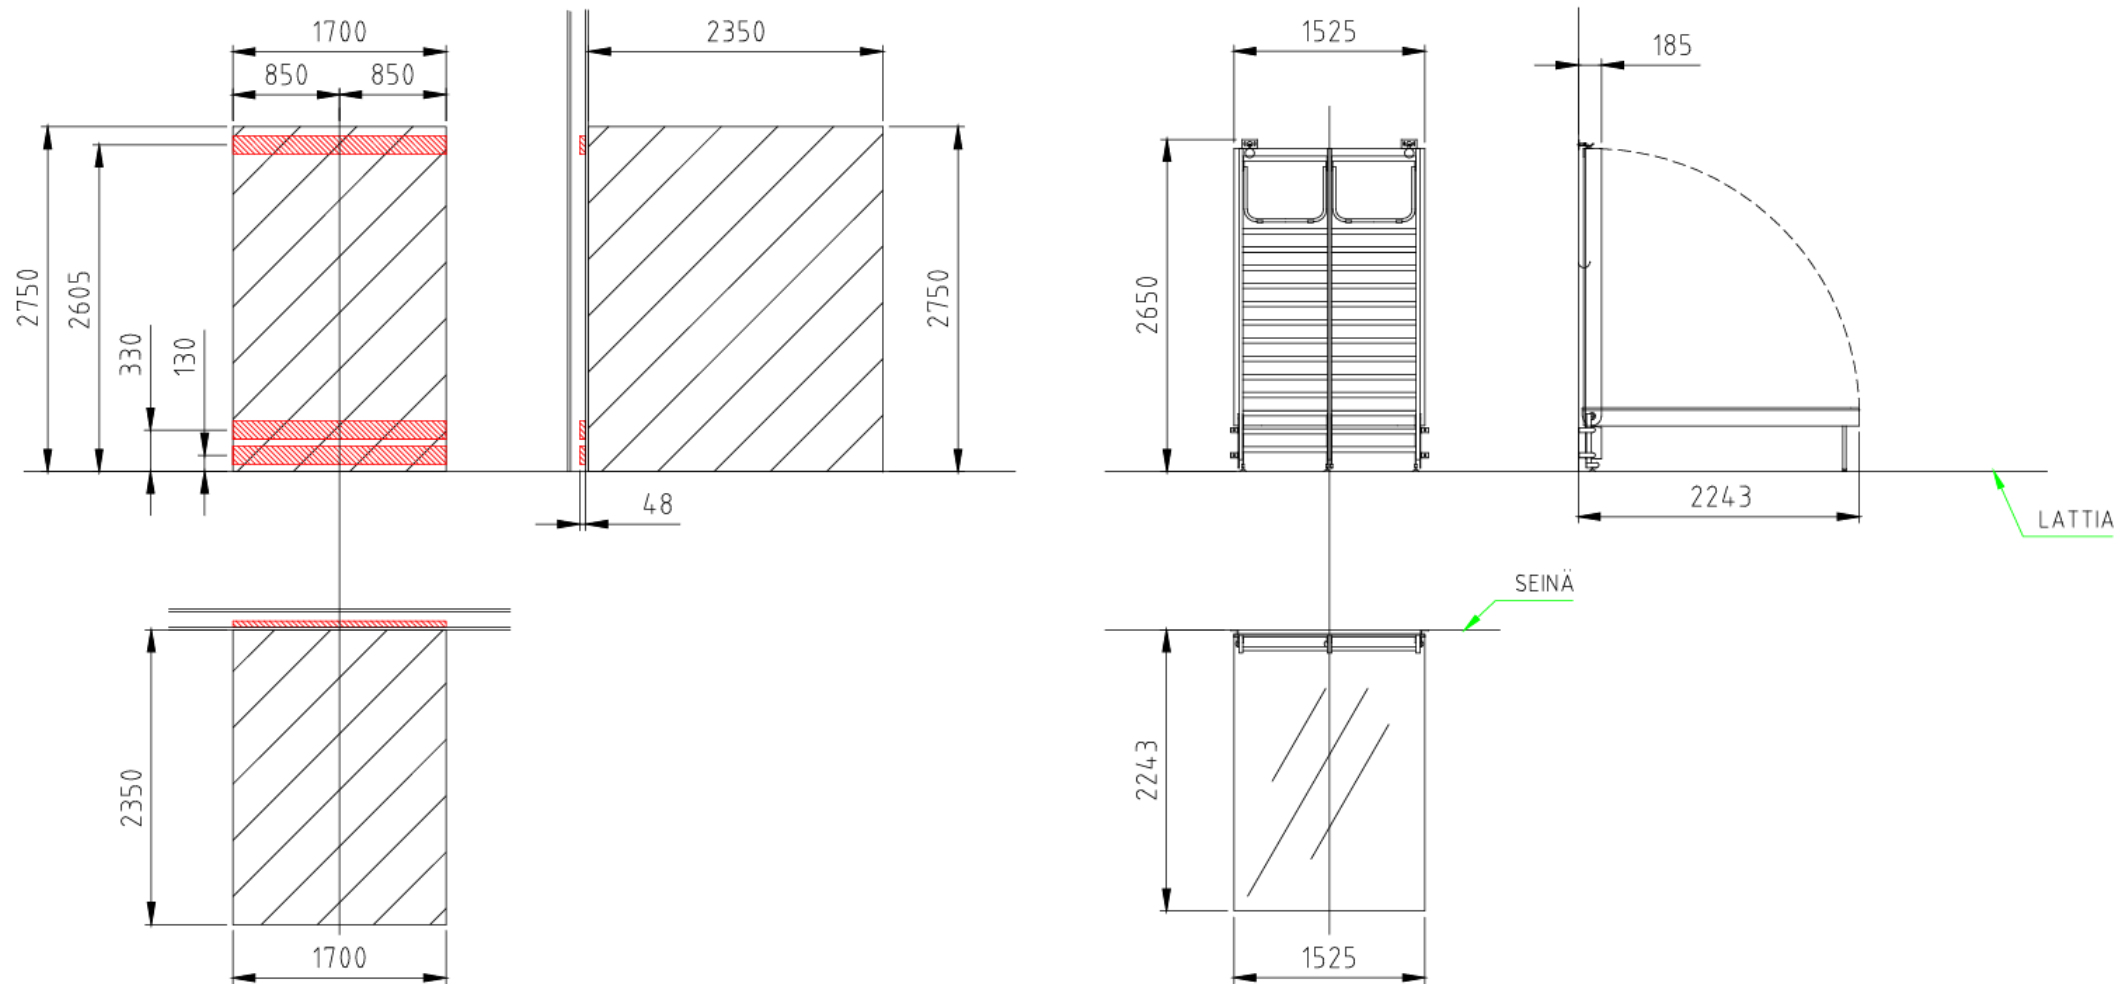

VAPAA ALUE PUOLAPUUNÄYTTÄMÖN TAKANA.
MERKITYLLÄ ALUEELLA EI SAA OLLA ESTEITÄ JOTKA VOIVAT VAIKUTTA A URHEILU VÄLINEIDEN
ASENNUKSEEN, KUTEN ESIM. SÄHKÖJOHTOJA LÄMMITYSPUTKIA TAI ILMASTOINTIKANAVIA.



VAATIMUKSET SEINÄN KIINITYSRUNGOLLE
MERKITYLLE ALUEELLE ASENNETAAN PUURUNKO PAKSUUDELTAA 48 MM JA LEVEYDELTÄÄN
145 MM. KIINITYSRUNON ULKOPINTA ON OLTAVA TASAINEN JA SUORA JOTTA
PUOLAPUUNÄYTTÄMÖ SAADAAN ASENNETTUA MAHDOLLISIMMAN TIIVISTI RUNKORAKENTEESSEN.
KIINITYSRUNKO TULEE KIINNITTÄÄ LUJASTI SEINÄÄN, KIINITYS MITOITETTAVA
VAAKAKUORMALLE 1 kN / JUOKSUMETRI.
ULON SEINÄPINTA EI SAA OLLA KIPSIÄ.

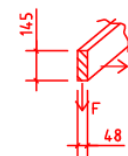

$$F = q \times L \text{ (N)}$$